


poreuze infiltratieputten in beton
 TYPE: "INFILCO" - O-beton
 bruto: 250 x 125 x 70 cm
 netto: 234 x 109 x (50) 45 cm
 inhoud 2296 L
 (2 putten * 1148 L)

nodige opp. infiltratie 2,08 m²
 minimale vereiste inhoud: 1303 L

bodempeil: -0,85 m
 freatisch opp: ??

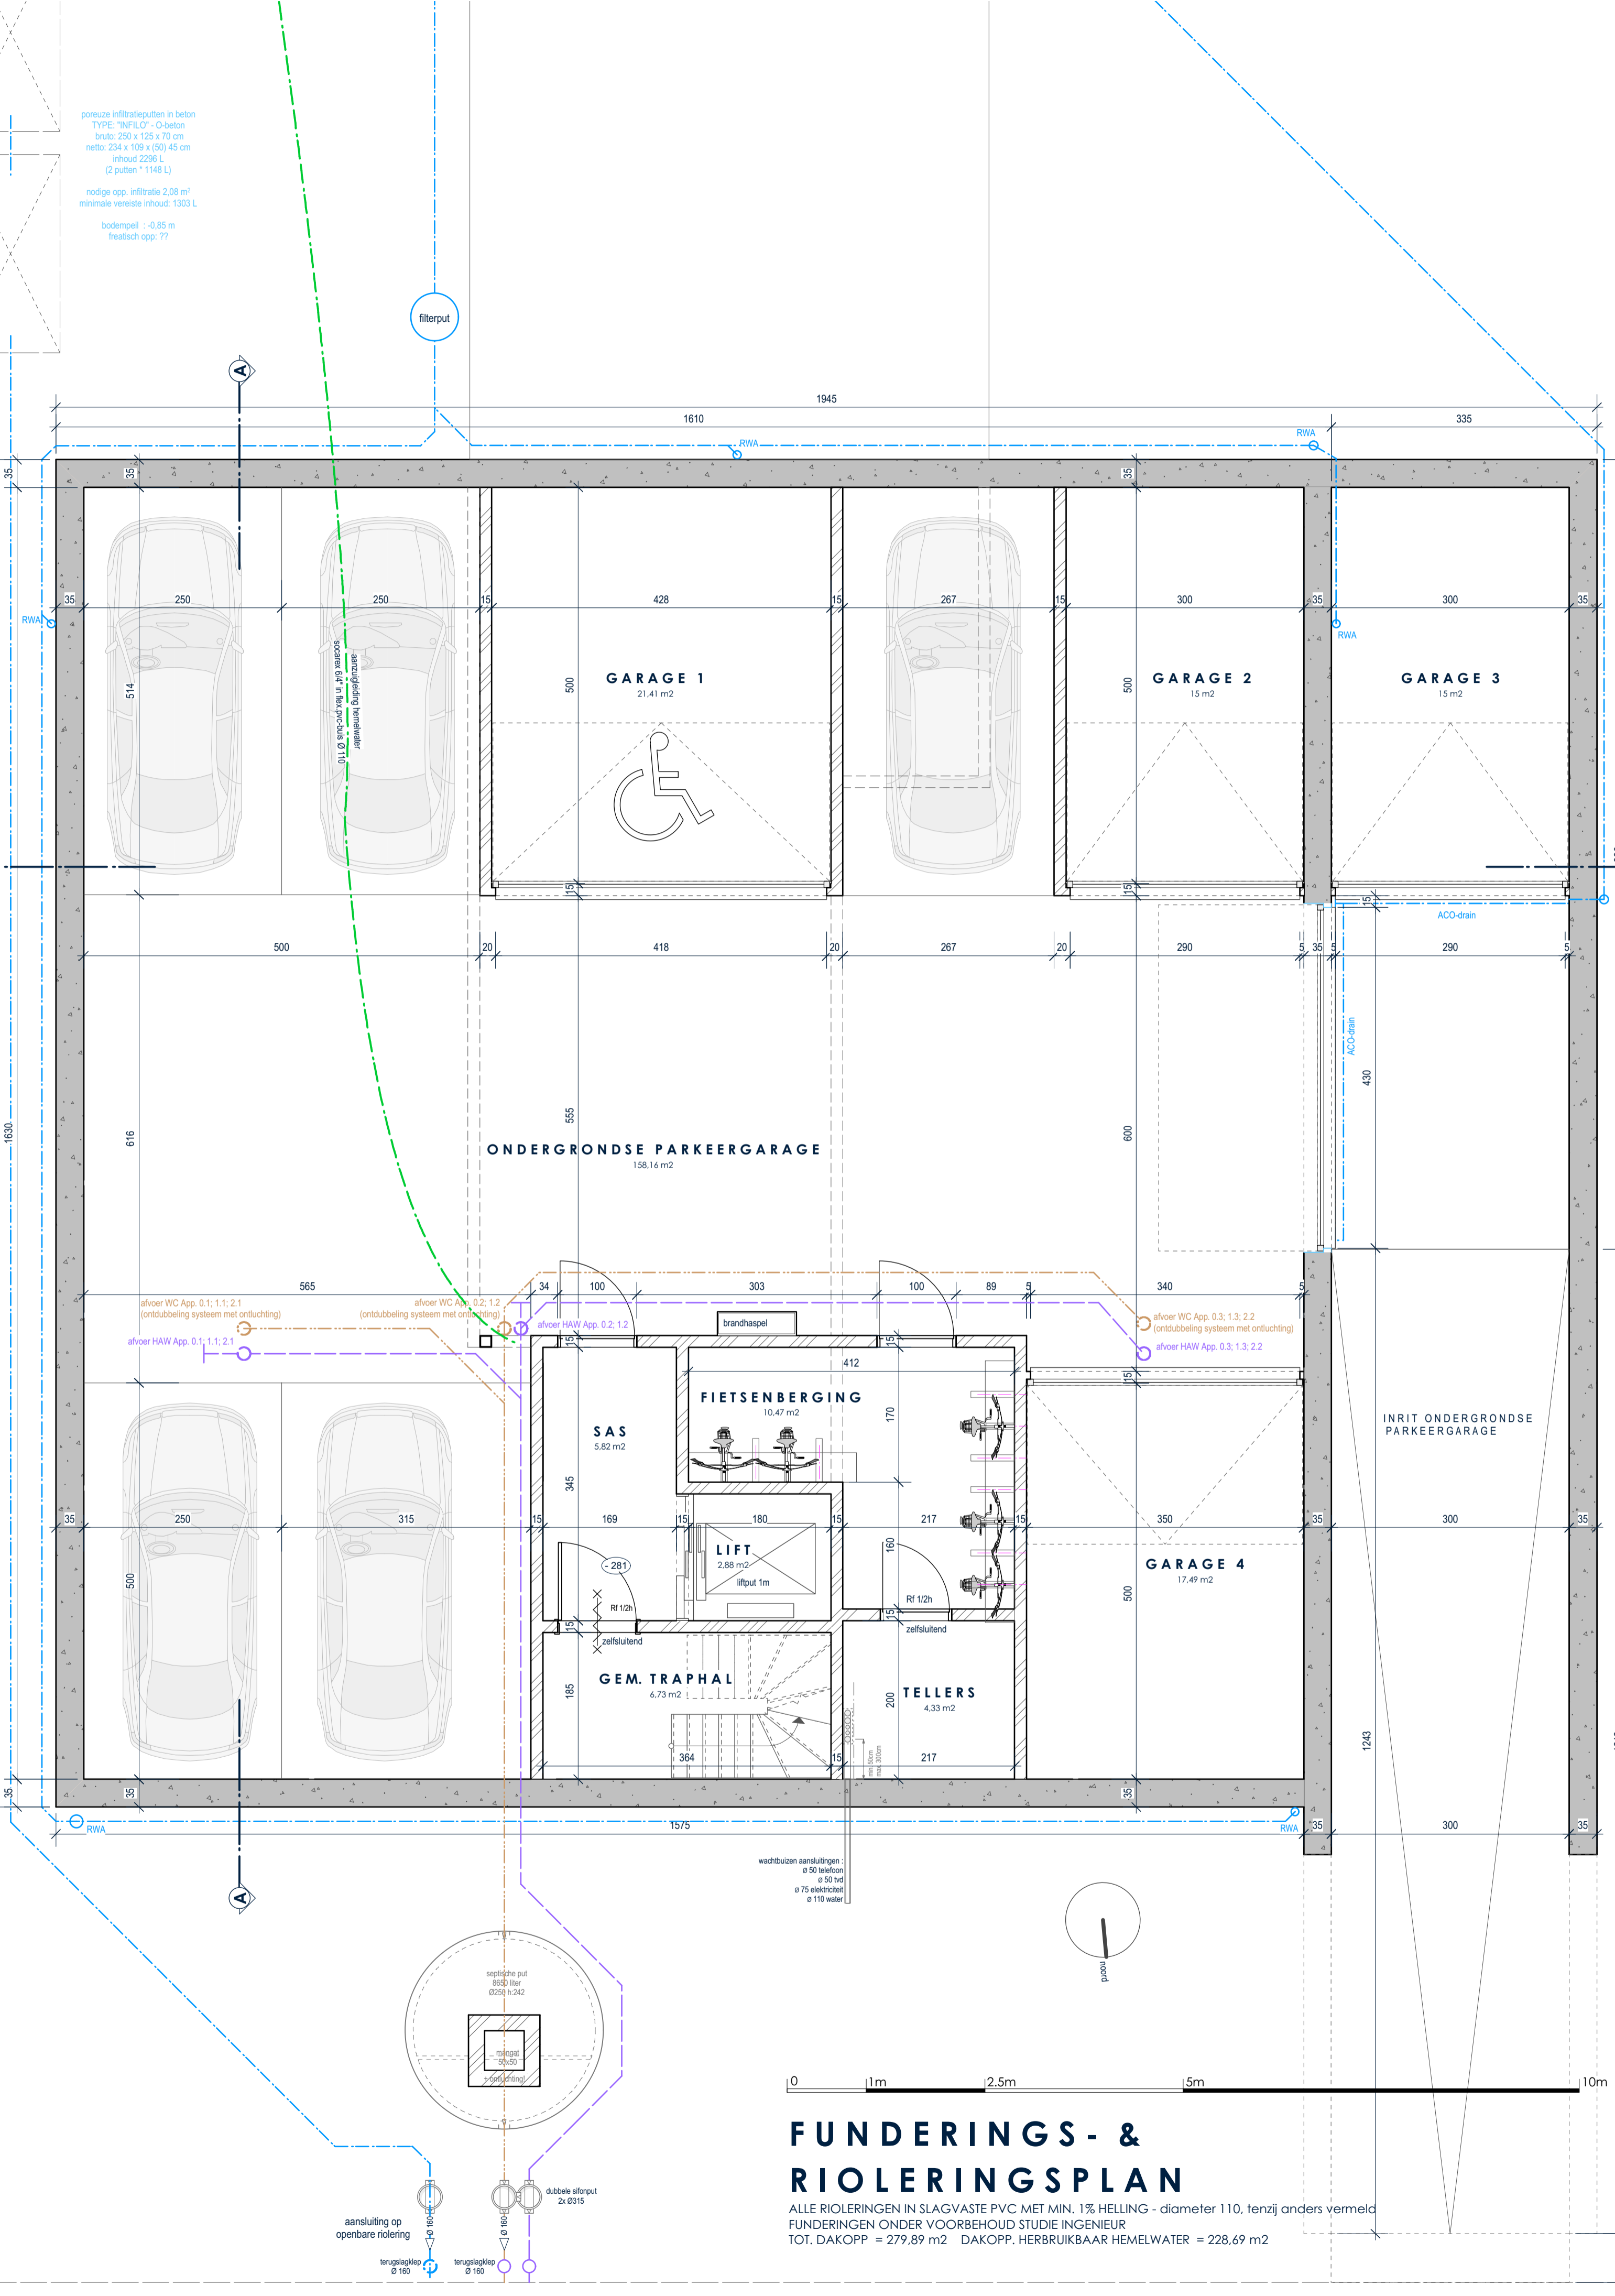

FUNDERINGS- & RIOLERINGSPLAN

ALLE RIOLERINGEN IN SLAGVASTE PVC MET MIN. 1% HELLING - DIAMETER 110, TENZIJ ANDERS VERMELD
 FUNDERINGEN ONDER VOORBEHOUD STUDIE INGENIEUR
 TOT. DAKOPP = 279,89 m² DAKOPP. HERBRUIKBAAR HEMELWATER = 228,69 m²